



ΕΦΗΜΕΡΙΣ ΤΗΣ ΚΥΒΕΡΝΗΣΕΩΣ

ΤΗΣ ΕΛΛΗΝΙΚΗΣ ΔΗΜΟΚΡΑΤΙΑΣ

ΤΕΥΧΟΣ ΤΕΤΑΡΤΟ **Αρ. Φύλλου 672**

14 Αυγούστου 2001

ΠΕΡΙΕΧΟΜΕΝΑ

ΠΡΟΕΔΡΙΚΑ ΔΙΑΤΑΓΜΑΤΑ

ΑΠΟΦΑΣΕΙΣ

ΠΡΟΕΔΡΙΚΑ ΔΙΑΤΑΓΜΑΤΑ

(1)

Καθορισμός χώρου για την κατασκευή υπόγειου χώρου στάθμευσης αυτοκινήτων και των απαιτούμενων για την εξυπηρέτηση αυτού υπέργειων εγκαταστάσεων εντός του ρυμοτομικού σχεδίου Αθηνών.

Ο ΠΡΟΕΔΡΟΣ ΤΗΣ ΕΛΛΗΝΙΚΗΣ ΔΗΜΟΚΡΑΤΙΑΣ

Έχοντας υπόψη:

1. Τις διατάξεις των παρ. 1 και 2 του άρθρου 8 του Ν. 2052/1992 «Μέτρα για την αντιμετώπιση του νέφους και πολεοδομικές ρυθμίσεις» (Α΄ 94).

2. Τις διατάξεις του άρθρου 23 παρ. 1 (εδ. ιδ) του Ν. 1558/1985 «Κυβέρνηση και Κυβερνητικά Όργανα» (Α΄ 137), που προστέθηκε με το άρθρο 27 του Ν. 2081/1992 (Α΄ 154) και αντικαταστάθηκε με την παρ. 2α του άρθρου 1 του Ν. 2469/1997 (Α΄ 38).

3. Τις διατάξεις των άρθρων 3 και 5 του Ν. 1650/1986 «Για ην προστασία του Περιβάλλοντος» (Α΄ 160).

4. Την 286/1999 γνωμοδότηση του Κεντρικού Συμβουλίου Χωροταξίας, Οικισμού και Περιβάλλοντος.

5. Την 11892/1036/9.6.1995 απόφαση του Περιφερειακού Δ/ντή Αθηνών «Έγκριση Μελέτης Περιβαλλοντικών Επιπτώσεων και Περιβαλλοντικών Όρων του υπόγειου σταθμού αυτοκινήτων της οδού Ριζάρη και του σταθμού αυτοκινήτων του Δικαστικού Μεγάρου Αθηνών».

6. Τα Φ5/Δ/510/19.2.1999 και Φ5/Δ/2296/30.8.2000 έγγραφα της Γ΄ Εφορείας Προϊστορικών και Κλασικών Αρχαιοτήτων Αθηνών.

7. Το γεγονός ότι από τις κανονιστικές διατάξεις αυτού του διατάγματος δεν προκαλείται δαπάνη σε βάρος του κρατικού προϋπολογισμού και του οικείου Ο.Τ.Α.

8. Τις 265/2000 και 31/2001 γνωμοδότηση του Συμβουλίου της Επικρατείας με πρόταση των Υπουργών Οικονομικών και Περιβάλλοντος, Χωροταξίας και Δημοσίων Έργων, αποφασίζουμε:

Άρθρο 1

Εγκρίνεται ο καθορισμός υπόγειου χώρου στάθμευσης αυτοκινήτων σε τμήμα του χώρου Πνευματικού Κέντρου Αθηνών και ειδικότερα στη συμβολή των οδών Ριζάρη και Λεωφ. Βασιλέως Κων/νου του ρυμοτομικού σχεδίου Αθηνών, με τις απαιτούμενες για την εξυπητέτηση αυτού υπέργειες εγκαταστάσεις, όπως ο χώρος φαίνεται να περικλείεται με κόκκινη διακεκομμένη γραμμή, με είσοδο και έξοδο από την οδό Ριζάρη, στο σχετικό πρωτότυπο διάγραμμα σε κλίμακα 1:1000, που θεωρήθηκε από τον Προϊστάμενο της Διεύθυνσης Τοπογραφικών Εφαρμογών με την αριθ. 13986/2001 πράξη του και που αντίτυπό του σε φωτοσμίκρυνση δημοσιεύεται με το παρόν διάταγμα.

Άρθρο 2

Οι εκσκαπτικές εργασίες εποπτεύονται υποχρεωτικά από την αρμόδια αρχαιολογική υπηρεσία.

Άρθρο 3

Η ισχύς του παρόντος διατάγματος αρχίζει από τη από τη δημοσίευσή του στην Εφημερίδα της Κυβερνήσεως.

Στον Υπουργό Περιβάλλοντος, Χωροταξίας και Δημοσίων Έργων αναθέτουμε την εκτέλεση και δημοσίευση του παρόντος διατάγματος.

Αθήνα, 1 Αυγούστου 2001

Ο ΠΡΟΕΔΡΟΣ ΤΗΣ ΔΗΜΟΚΡΑΤΙΑΣ

ΚΩΝΣΤΑΝΤΙΝΟΣ ΣΤΕΦΑΝΟΠΟΥΛΟΣ

ΟΙ ΥΠΟΥΡΓΟΙ

ΟΙΚΟΝΟΜΙΚΩΝ
ΓΙΑΝΝΟΣ ΠΑΠΑΝΤΩΝΙΟΥ

ΠΕΡΙΒΑΛΛΟΝΤΟΣ, ΧΩΡΟΤΑΞΙΑΣ ΚΑΙ ΔΗΜΟΣΙΩΝ ΕΡΓΩΝ
ΚΩΣΤΑΣ ΛΑΛΙΩΤΗΣ

ΟΔΟΣ ΡΙΖΑΡΗ

ΚΕΝΤΡΟ ΘΕΑΜΑΤΩΝ
+112.00

ΚΕΝΤΡΟ ΕΝΗΜΕΡΩΣΕΩΣ ΚΑΙ ΔΙΟΙΚΗΣΕΩΣ Π.Κ.Α

ΜΟΥΣΕΙΟ ΠΟ... ΕΛΛΗΝΙΚΗΣ ΤΕΧΝ...
+102.00

+88.00

ΒΥΖΑΝΤΙΝΟ ΜΟΥΣΕΙΟ

ΕΠΕΚΤΑΣΗ ΒΥΖΑΝΤΙΝΟΥ ΜΟΥΣΕΙΟΥ

ΥΠΟΓΕΙΟΣ ΧΩΡΟΣ ΣΤΑΘΜΕΥΣΕΩΣ

ΩΔΕΙΟ

ΛΥΡΙΚΟΝ ΘΕΑΤΡΟΝ ΚΑΙ ΑΚΑΔΗΜΙΑ ΜΟΥΣΙΚΗΣ ΚΑΙ ΧΟΡΟΥ
+115.00

ΣΑΡΟΓΛΕΙΟ

ΡΗΓΙΛΛΗΣ

ΒΑΣ. ΓΕΩΡΓΙΟΥ

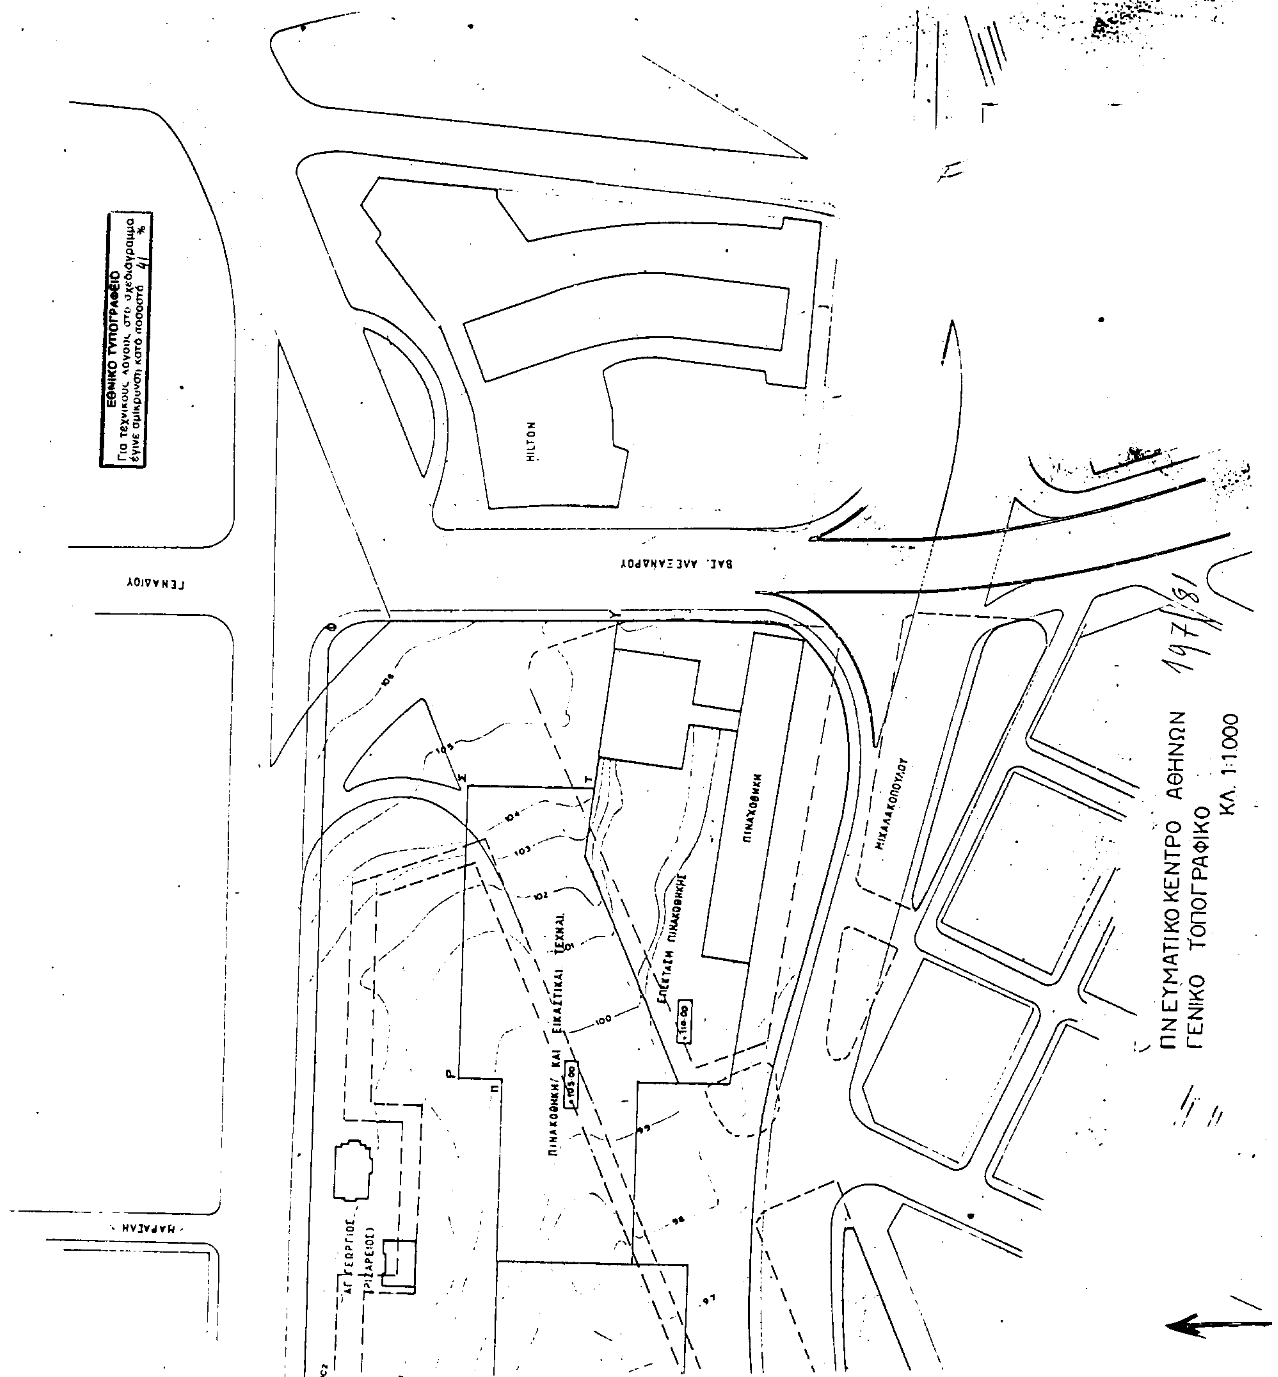
ΒΑΣ. ΚΩΝΣΤΑΝΤΙΝΟΥ

ΒΑΣ. ΣΟΦΙΑΣ

ΠΛΟΥΤΑΡΧΟΥ

ΛΟΥΚΙΑΝΟΥ

ΗΡΟΔΟΤΟΥ


ΕΘΝΙΚΟ ΤΥΠΟΓΡΑΦΕΙΟ
Για τεχνικούς λόγους στο σχεδιάγραμμα
έγινε σμίκρυνση κατά ποσοστό 41 %
HILTON
ΒΑΣ. ΑΛΕΞΑΝΔΡΟΥ
ΓΕΝΝΑΔΙΟΥ
ΠΙΝΑΚΟΘΗΚΗ
ΜΙΧΑΛΑΚΟΠΟΥΛΟΥ
ΕΠΕΚΤΑΣΗ ΠΙΝΑΚΟΘΗΚΗΣ
ΠΙΝΑΚΟΘΗΚΗ ΚΑΙ ΕΙΚΑΣΤΙΚΑΙ ΤΕΧΝΑΙ
ΑΓ. ΓΕΩΡΓΙΟΣ (ΡΙΖΑΡΕΙΟΣ)
ΠΝΕΥΜΑΤΙΚΟ ΚΕΝΤΡΟ ΑΘΗΝΩΝ
ΓΕΝΙΚΟ ΤΟΠΟΓΡΑΦΙΚΟ
ΚΛ. 1:1000

(2)

Τροποποίηση του εγκεκριμένου ρυμοτομικού σχεδίου του οικισμού Πύλου του δήμου Πύλου (Ν. Μεσσηνίας).

Ο ΠΡΟΕΔΡΟΣ ΤΗΣ ΕΛΛΗΝΙΚΗΣ ΔΗΜΟΚΡΑΤΙΑΣ

Έχοντας υπόψη:

1.- Τις διατάξεις των άρθρων 152,154,160,161 του από 14.7.1999 Π. Δ/τος «Κώδικας Βασικής Πολεοδομικής Νομοθεσίας» (Δ΄ 580).

2.- Τις διατάξεις της παρ. 9β του άρθρου 25 του Ν.2508/1997 «Βιώσιμη οικιστική ανάπτυξη των πόλεων και οικισμών της χώρας και άλλες διατάξεις» (Α΄ 124).

3.- Τις διατάξεις της παραγρ. Α του άρθρου 29 του Ν.2831/2000 «Τροποποίηση των διατάξεων του Ν.1577/1985 «Γενικός Οικοδομικός Κανονισμός» και άλλες πολεοδομικές διατάξεις» (Α΄ 140).

4.- Τις διατάξεις του άρθρου 29Α του Ν. 1558/1985 «Κυβέρνηση και Κυβερνητικά Όργανα» (Α΄ 137) που προστέθηκε με το άρθρο 27 του Ν.2081/1992 (Α΄ 154) και αντικαταστάθηκε με την παραγρ. 2α του άρθρου 1 του Ν.2469/1997 (Α΄ 38).

5.- Την υπ' αριθμ. Δ17α/10/30/Φ.2.2.1/23.5.2000 απόφαση του Πρωθυπουργού και του Υπουργού Περιβάλλοντος Χωροταξίας και Δημοσίων Έργων «Ανάθεση αρμοδιοτήτων Υπουργού Περιβάλλοντος Χωροταξίας και Δημοσίων Έργων στους Υφυπουργούς Αθανάσιο Αλευρά και Ηλία Ευθυμιόπουλο» (Β΄ 664).

6.- Τις 188/99, 189/99, 190/99 και 32/2000 γνωμοδοτήσεις του δημοτικού συμβουλίου Πύλου (Ν. Μεσσηνίας).

7.- Την 94/2000 γνωμοδότηση του Κεντρικού Συμβουλίου Χωροταξίας, Οικισμού και Περιβάλλοντος.

8.- Το γεγονός ότι από τις κανονιστικές διατάξεις του διατάγματος αυτού δεν προκαλείται δαπάνη σε βάρος του κρατικού προϋπολογισμού και του οικείου Ο.Τ.Α.

9.- Την 189/2001 γνωμοδότηση του Συμβουλίου της Επικρατείας με πρόταση του Υφυπουργού Περιβάλλοντος, Χωροταξίας και Δημοσίων Έργων, αποφασίζουμε:

Άρθρο 1

Εγκρίνεται η τροποποίηση του εγκεκριμένου ρυμοτομικού σχεδίου του οικισμού Πύλου του δήμου Πύλου (Ν. Μεσσηνίας), ο οποίος έχει χαρακτηρισθεί ως χρήζων ειδικής κρατικής προστασίας και τόπος ιδιαίτερου φυσικού κάλλους με την Α/Φ31/9507/1015/24.5.1976 απόφαση Υπουργού Πολιτισμού (Β 750) ως εξής:

α) Μετατροπή τμήματος κοινοχρήστου χώρου σε χώρο Διοίκησης (Ειρηνοδικείο).

β) Την μετατροπή χώρου παιδικού σταθμού σε χώρο κοινόχρηστου πράσινου, και την έγκριση πεζόδρομου.

γ) Τον καθορισμό χώρου παιδικού σταθμού σε χώρο δημοτικού σχολείου-νηπιαγωγείου.

δ) Την μετατόπιση οικοδομικής- ρυμοτομικής γραμμής στο Ο.Τ.103 επί της οδού Ρενέ Πυώ,όπως οι ρυθμίσεις των παραγρ. α,β,γ,δ, φαίνονται στο σχετικό χρωματισμένο πρωτότυπο διάγραμμα σε κλίμακα 1:1000,που θεωρήθηκε από τον Προϊστάμενο της Δ/νσης Τοπογραφικών Εφαρμογών με την 13678/2001 πράξη του και που αντίτυπό του σε φωτοσμίκρυνση δημοσιεύεται με το παρόν διάταγμα.

Άρθρο 2

Στον κοινόχρηστο χώρο που βρίσκεται πίσω από το Διοικητήριο καθορίζονται οι χρήσεις ελεύθερων χώρων - αστικού πράσινου, όπως προσδιορίζονται από το άρθρο 9 του από 23.2.1987 Π. Δ/τος (Δ΄ 166).

Άρθρο 3

1) Στους χώρους που καθορίζονται με το άρθρο 1 του παρόντος ισχύουν οι όροι και περιορισμοί δόμησης του τομέα ΙΙΙ που καθορίστηκε με το 18.7.1992 Π. Δ/γμα (Δ΄ 1011) και στο ΟΤ.103, οι όροι δόμησης των τομέων Ι και ΙΙ του παραπάνω Π. Δ/τος.

2) Στον κοινόχρηστο χώρο του άρθρου 2 του παρόντος επιτρέπεται μόνο η διαμόρφωση υπαίθριου θεάτρου.

Κατά τα λοιπά εφαρμόζονται οι διατάξεις του από 18.7.1992 Π. Δ/γμα (Δ΄ 1011).

Άρθρο 4

Η ισχύς του παρόντος διατάγματος αρχίζει από τη δημοσίευσή του στην Εφημερίδα της Κυβερνήσεως.

Στον Υφυπουργό Περιβάλλοντος, Χωροταξίας και Δημοσίων Έργων αναθέτουμε τη δημοσίευση και εκτέλεση του παρόντος διατάγματος.

Αθήνα, 31 Ιουλίου 2001

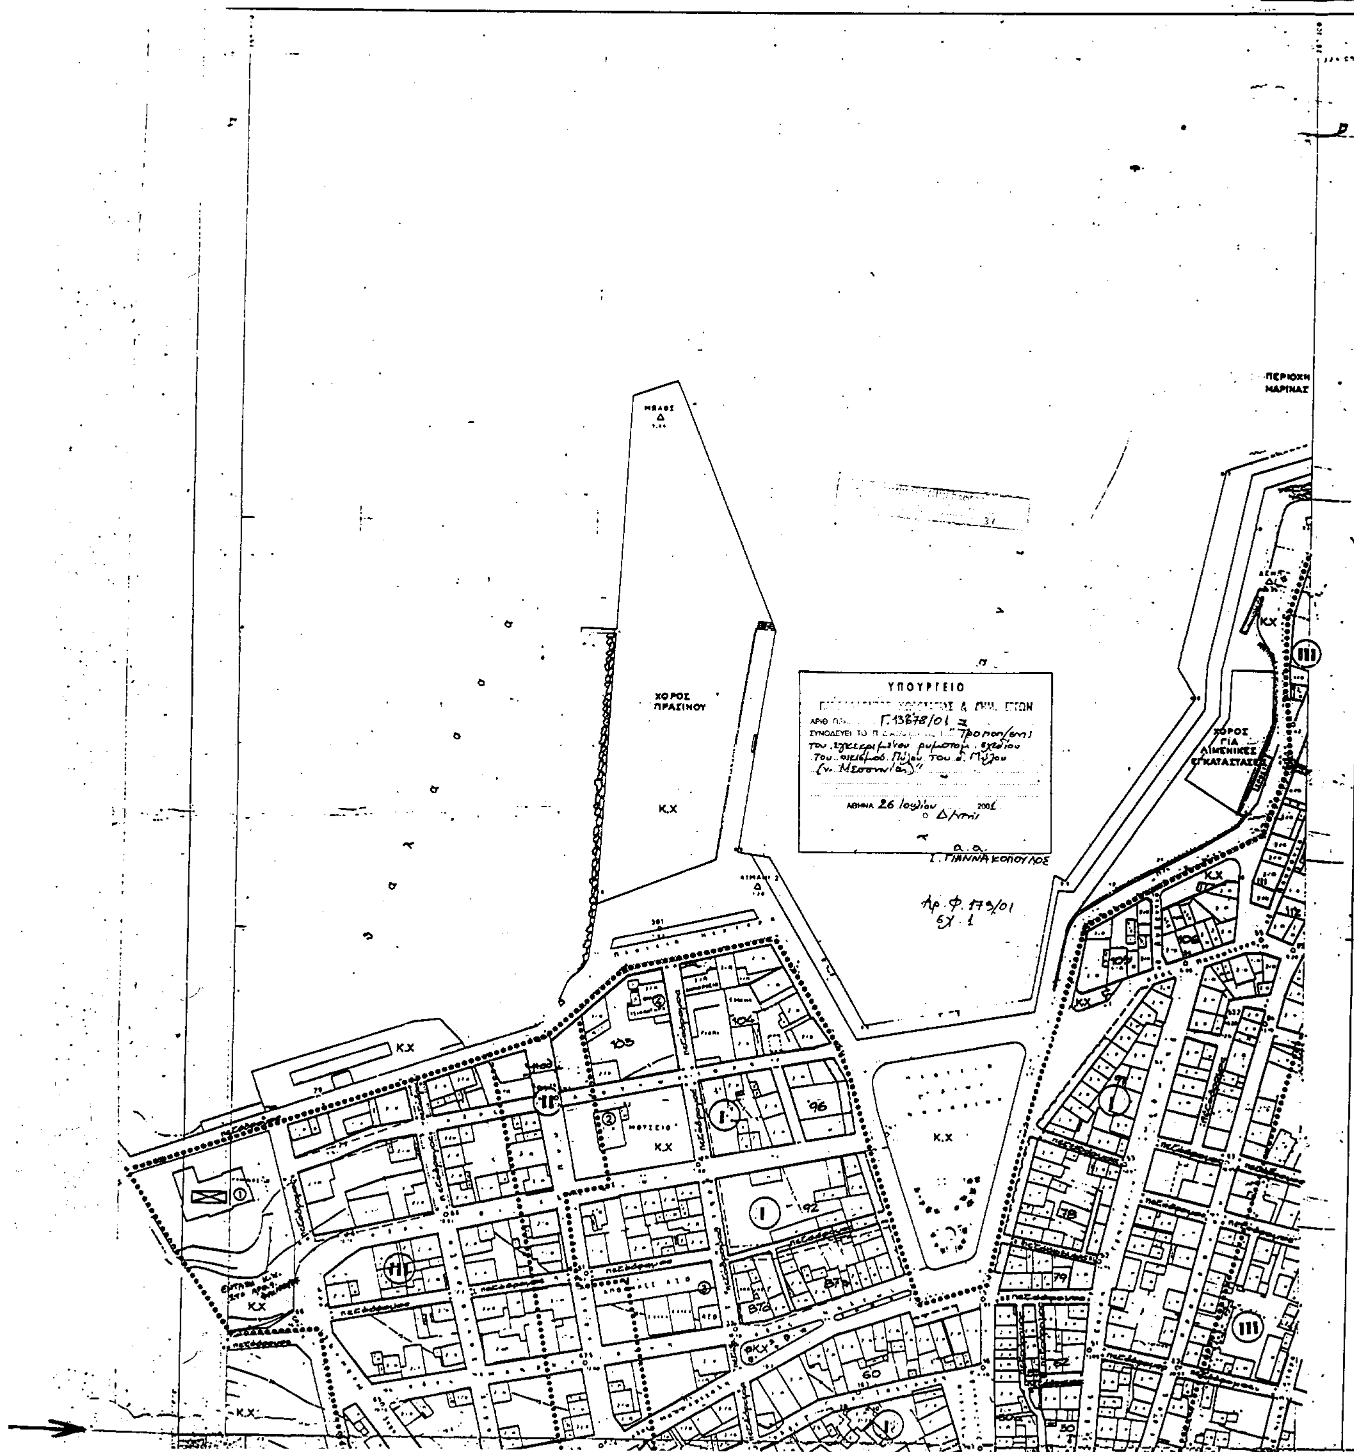
Ο ΠΡΟΕΔΡΟΣ ΤΗΣ ΔΗΜΟΚΡΑΤΙΑΣ

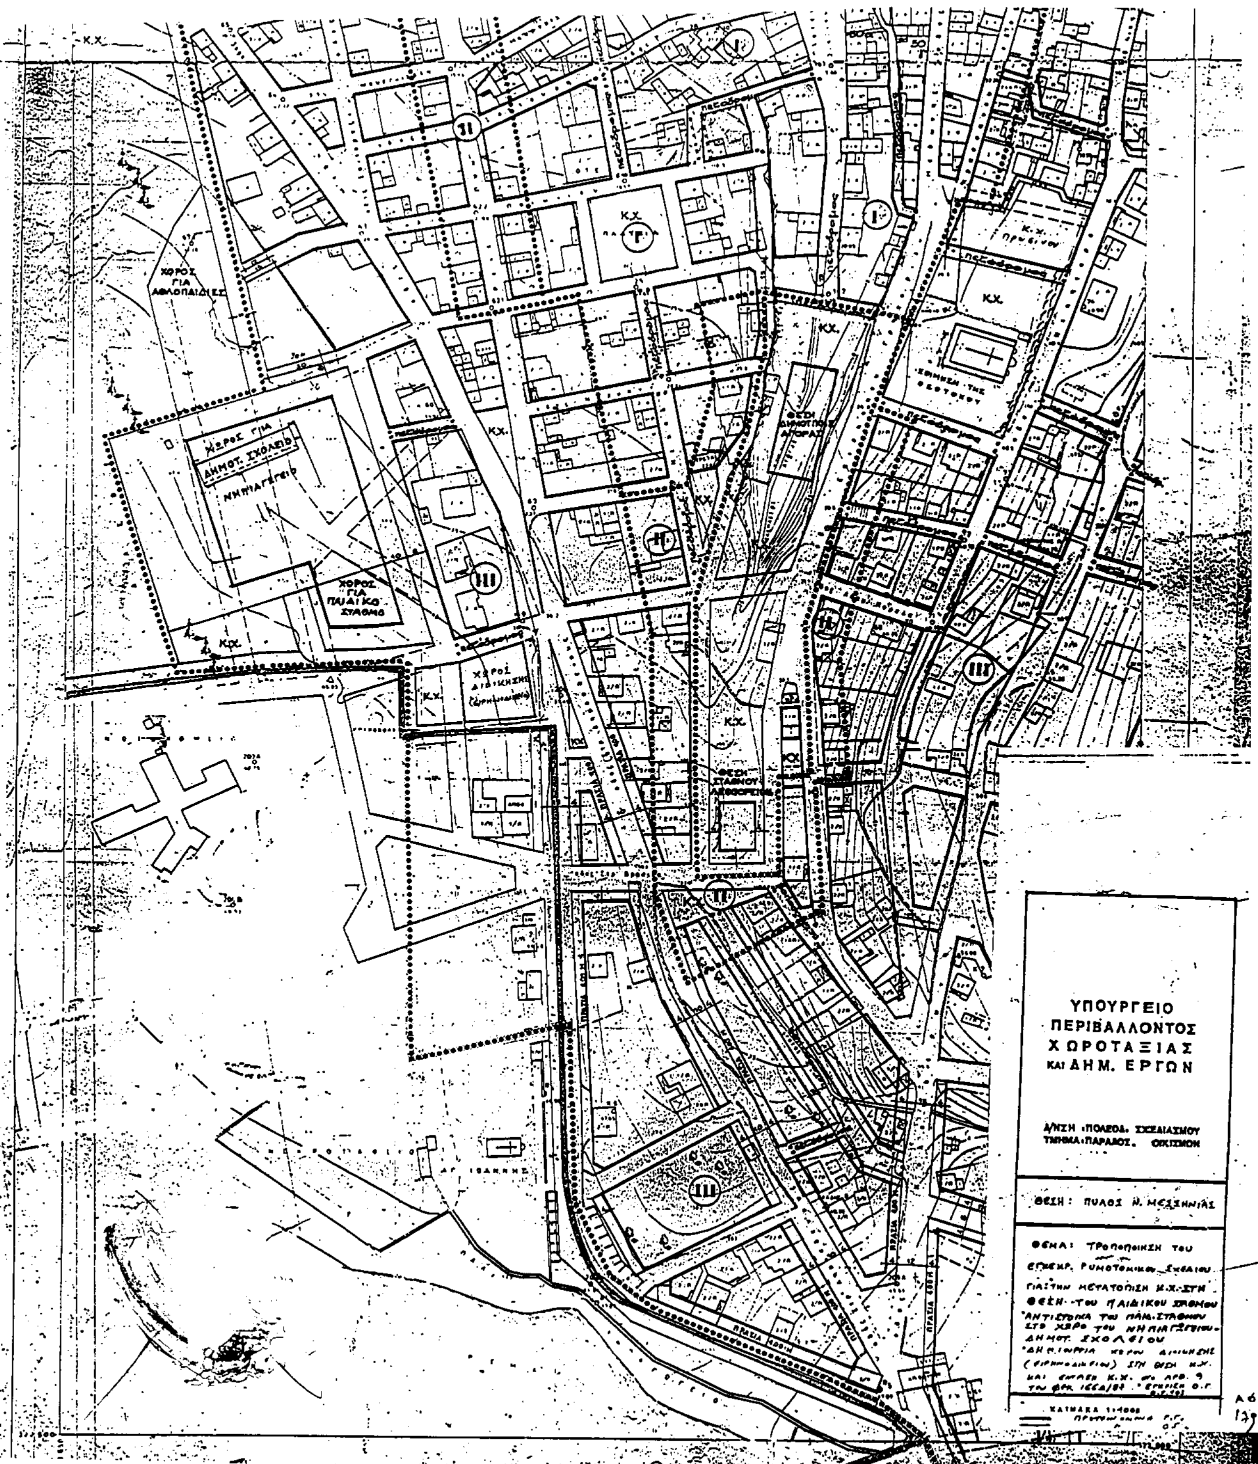
ΚΩΝΣΤΑΝΤΙΝΟΣ ΣΤΕΦΑΝΟΠΟΥΛΟΣ

Ο ΥΦΥΠΟΥΡΓΟΣ

ΠΕΡΙΒΑΛΛΟΝΤΟΣ, ΧΩΡΟΤΑΞΙΑΣ ΚΑΙ ΔΗΜΟΣΙΩΝ ΕΡΓΩΝ

ΗΛΙΑΣ ΕΥΘΥΜΙΟΠΟΥΛΟΣ


ΜΕΣΣΗΝΙΑΣ
ΠΟΛΕΟΔΟΜΙΑΣ
Π Υ Λ Ο Σ
ΔΑ 09 26.
1/13 19
ΜΩΛΟΣ
ΧΩΡΟΣ ΠΡΑΣΙΝΟΥ
Κ.Χ
ΠΕΡΙΟΧΗ ΜΑΡΙΝΑΣ
ΧΩΡΟΣ ΓΙΑ ΛΙΜΕΝΙΚΕΣ ΕΓΚΑΤΑΣΤΑΣΕΙΣ
ΥΠΟΥΡΓΕΙΟ
Γ.13678/01
ΑΘΗΝΑ 26 Ιουλίου 2001
Ι. ΓΙΑΝΝΑΚΟΠΟΥΛΟΣ
ΜΟΥΣΕΙΟ


ΥΠΟΥΡΓΕΙΟ
ΠΕΡΙΒΑΛΛΟΝΤΟΣ
ΧΩΡΟΤΑΞΙΑΣ
ΚΑΙ ΔΗΜ. ΕΡΓΩΝ
Δ/ΝΣΗ ΠΟΛΕΟΔ. ΣΧΕΔΙΑΣΜΟΥ
ΤΜΗΜΑ ΠΑΡΑΔΟΣ. ΟΙΚΙΣΜΩΝ
ΘΕΣΗ: ΠΥΛΟΣ Ν. ΜΕΣΣΗΝΙΑΣ
ΘΕΜΑ: Τροποποίηση του
εγκεκρ. ρυμοτομικού σχεδίου
για την μετατόπιση Κ.Χ. στη
θέση του παιδικού σταθμού
αντίστοιχα του παιδ. σταθμού
στο χώρο του νηπιαγωγείου-
δημοτ. σχολείου
ΚΛΙΜΑΚΑ 1:1000
Κ.Χ.
ΧΩΡΟΣ ΓΙΑ ΑΘΛΟΠΑΙΔΙΕΣ
ΧΩΡΟΣ ΓΙΑ ΔΗΜΟΤ. ΣΧΟΛΕΙΟ
ΝΗΠΙΑΓΩΓΕΙΟ
ΧΩΡΟΣ ΓΙΑ ΠΑΙΔΙΚΟ ΣΤΑΘΜΟ
ΠΕΖΟΔΡΟΜΟΣ

ΑΠΟΦΑΣΕΙΣ

Αριθ. οικ. 4324 (3)

Τροποποίηση ρυμοτομικού σχεδίου στα Ο.Τ.121α και 121 β του Δήμου Εύοσμου Νομού Θεσσαλονίκης.

Ο ΓΕΝΙΚΟΣ ΓΡΑΜΜΑΤΕΑΣ
ΠΕΡΙΦΕΡΕΙΑΣ ΚΕΝΤΡΙΚΗΣ ΜΑΚΕΔΟΝΙΑΣ

Έχοντας υπόψη:

1) Τις διατάξεις του άρθρου 154 του από 14.7.1999 Π. Δ/τος «Κώδικας βασικής πολεοδομικής νομοθεσίας» (ΦΕΚ 580Δ/99).

2) Τις διατάξεις του Ν. 2503/1997 «Διοίκηση, Οργάνωση της Περιφέρειας, ρύθμιση θεμάτων για την Τοπική Αυτοδιοίκηση και άλλες διατάξεις» (ΦΕΚ 107Α/97).

3) Τις διατάξεις του Ν. 2831/2000 «Τροποποίηση των διατάξεων του Ν. 1577/1985 (Γενικός Οικοδομικός Κανονισμός) και άλλες πολεοδομικές διατάξεις» (ΦΕΚ 140Α/2000) και ειδικότερα του άρθρου 29.

4) Τις διατάξεις της με αριθ. 5631/26.7.2000 (ΦΕΚ 1339/Β΄/2000) απόφασης του Γενικού Γραμματέα Περιφέρειας Κεντρικής Μακεδονίας και ειδικότερα της παρ. 3. Β. 1.του άρθρου 1.

5) Τις διατάξεις του άρθρου 29Α του Ν. 1558/1985 «Κυβέρνηση και Κυβερνητικά Όργανα» (ΦΕΚ 137Α/85) που προστέθηκε με το άρθρο 27 του Ν.2081/1992 (ΦΕΚ 154Α/92) και αντικαταστάθηκε με την παράγραφο 2α του άρθρου 1 του Ν. 2469/1997 (ΦΕΚ 38Α/97).

6) Τη με αριθ. 191 /1998 Απόφαση του Δημοτικού Συμβουλίου Εύοσμου.

7) Την 113η πράξη/11η συνεδρία/26.6.2001 θετική γνωμοδότηση του Περιφερειακού Σ.Χ.Ο.Π. Κεντρικής Μακεδονίας.

8) Τη με αριθ.ΔΠ/ΠΜ/27644/865/8.6.93 (ΦΕΚ 702Δ/ 22.6.93) Απόφαση Νομάρχη Θεσσαλονίκης, με την οποία εγκρίθηκε αναθεώρηση του ρυμοτομικού σχεδίου Δήμου Εύοσμου Νομού Θεσσαλονίκης.

9) Το γεγονός ότι από τις κανονιστικές διατάξεις αυτής της Απόφασης δεν προκαλείται δαπάνη σε βάρος του κρατικού προϋπολογισμού και του οικείου Ο.Τ.Α., αποφασίζουμε:

Εγκρίνεται η τροποποίηση του ρυμοτομικού σχεδίου Δήμου Εύοσμου Νομού Θεσσαλονίκης στα Ο.Τ.121Α και 121 Β ως εξής:

Καταργείται ο προβλεπόμενος πεζόδρομος μεταξύ των Ο.Τ.121Α και 121 Β όπως η παραπάνω ρύθμιση φαίνεται στο χρωματισμένο πρωτότυπο διάγραμμα, κλίμακας 1:500, θεωρημένο από το Δ/ντη της ΔΙΠΕΧΩ Κ.Μ.που συνοδεύει την Απόφαση αυτή.

Η ισχύς της Απόφασης αρχίζει από τη δημοσίευσή της στην Εφημερίδα της Κυβερνήσεως.

Η Απόφαση αυτή και το διάγραμμα που τη συνοδεύει να δημοσιευθούν στην Εφημερίδα της Κυβερνήσεως.

Θεσσαλονίκη, 11 Ιουλίου 2001

Με εντολή Γενικού Γραμματέα
Ο Γενικός Διευθυντής
ΔΗΜΟΣΘΕΝΗΣ ΣΑΡΗΓΙΑΝΝΗΣ